



ΕΦΗΜΕΡΙΣ ΤΗΣ ΚΥΒΕΡΝΗΣΕΩΣ

ΤΗΣ ΕΛΛΗΝΙΚΗΣ ΔΗΜΟΚΡΑΤΙΑΣ

ΤΕΥΧΟΣ ΤΕΤΑΡΤΟ Αρ. Φύλλου 145

10 Φεβρουαρίου 2005

ΠΕΡΙΕΧΟΜΕΝΑ

ΑΠΟΦΑΣΕΙΣ

ΑΠΟΦΑΣΕΙΣ

Αριθ. 6664 (1)

Καθορισμός ορίων αιγιαλού και παραλίας στην περιοχή Δυτικά του οικισμού «Καλοί Λιμένες» του Δήμου Μοιρών Ν. Ηρακλείου.

Ο ΓΕΝΙΚΟΣ ΓΡΑΜΜΑΤΕΑΣ ΠΕΡΙΦΕΡΕΙΑΣ ΚΡΗΤΗΣ

Έχοντας υπόψη:

1. Τις διατάξεις του Π.Δ. 551/1988 «Οργάνωση Νομαρχιών - Οργάνωση Οικονομικών Υπηρεσιών» (Φ.Ε.Κ. 259 τ.Α΄).

2. Τις διατάξεις του Ν. 3200/1955 «Περί διοικητικής αποκέντρωσης» όπως αυτές τροποποιήθηκαν και ισχύουν σήμερα με τα Ν.Δ. 532/1970, Β.Δ. 704/1970, Β.Δ. 705/1970, Β.Δ. 192/1972, Π.Δ. 71/1984, Π.Δ. 347/1986, Ν. 2026/1992 και Π.Δ. 97/1993.

3. Τις διατάξεις του Ν. 2218/1994 «περί ίδρυσης Νομαρχιακής Αυτοδιοίκησης κλπ.» (Φ.Ε.Κ. 90 τ. Α΄).

4. Τις διατάξεις του άρθρου 14 του Ν. 2399/1996 «Υλοποίηση της εισοδηματικής πολιτικής έτους 1996 για μισθούς και συντάξεις και άλλες διατάξεις» (Φ.Ε.Κ. 90 τ.Α΄), με το οποίο καταργήθηκαν οι θέσεις των Περιφερειακών Διευθυντών και οι αρμοδιότητες τους περιήλθαν στο Γενικό Γραμματέα Περιφέρειας.

5. Τις διατάξεις των παρ. 2 και 6 του άρθρου 1 του Ν. 2503/1997 «Διοίκηση, Οργάνωση, Στελέχωση της Περιφέρειας, ρύθμιση θεμάτων για την Τοπική Αυτοδιοίκηση και άλλες διατάξεις» (ΦΕΚ 107 τ.Α΄) σύμφωνα με τις οποίες οι Περιφερειακές Υπηρεσίες του Υπουργείου Οικονομικών που συγκροτούσαν την Περιφερειακή Διοίκηση του Νομού ή Νομαρχίας δεν υπήχθησαν στην ενιαία οργανική μονάδα της Περιφέρειας, ούτε καταργήθηκαν, αλλά αποτελούν από 1.9.1997 Υπηρεσίες του Υπουργείου Οικονομικών.

6. Το υπ' αριθμ. 28979/31.7.1997 έγγραφο της Δ/νσης Διοίκησης του Υπουργείου Εσωτερικών, Δημ. Διοίκησης και Αποκέντρωσης, σύμφωνα με το οποίο οι αρμοδιότητες του Γενικού Γραμματέα της Περιφέρειας σε θέματα Υπηρεσιών του Υπουργείου Οικονομικών, μεταφέρονται από 1.9.1997 στον Υπουργό Οικονομικών.

7. Την υπ' αριθμ. 1065956/Α0006/15.7.2003 (Φ.Ε.Κ. 985 τ.Β΄/16.7.2003) κοινή απόφαση του Πρωθυπουργού και Υπουργού Οικονομίας και Οικονομικών, περί καθορισμού αρμοδιοτήτων των Υφυπουργών Οικονομίας και Οικονομικών.

8. Τις διατάξεις του άρθρου 46 «Διάφορες ρυθμίσεις αρμοδιότητας Υπουργείου Οικονομίας και Οικονομικών» του Ν. 3220 (Φ.Ε.Κ. 15/28.1.2004 τ.Α').

9. Τις διατάξεις του Νόμου 2971/2001 (Φ.Ε.Κ. 285 τ.Α΄ 19.12.2001) «Περί αιγιαλού και παραλίας».

10. Τις διατάξεις του Ν.Δ. 439/1970 «περί συμπληρώσεως των διατάξεων περί αιγιαλού».

11. Την από 2η Απριλίου 2004 έκθεση της Επιτροπής καθορισμού των ορίων του αιγιαλού και παραλίας και θέσεων αμμοληψίας και καθόρισε τα όρια του αιγιαλού-παραλίας στην περιοχή Δυτικά του οικισμού «Καλοί Λιμένες» του Δήμου Μοιρών Ν. Ηρακλείου και το από Απρίλιο 2004 τοπογραφικό και υψομετρικό διάγραμμα του Αγρ. Τοπογράφου Μηχανικού Γιάννη Αλφρέδου Σχινά που ελέγχθηκε από τον Τοπογράφο Μηχανικό του Δήμου Μοιρών Ορφανό Νικόλαο και θεωρήθηκε την 22.4.2004 από τον Προϊστάμενο της Τ.Υ.Δ.Κ. Λασιθιωτάκη Μιχαήλ όπου αποτυπώνεται η υπό καθορισμό περιοχή, σε κλίμακα 1:500 και συνοδεύει την έκθεση της προαναφερόμενης Επιτροπής.

12. Το υπ' αριθμ. 544.5/715/04/20.7.2004 έγγραφο του Γ.Ε.Ν. με το οποίο συμφωνεί με τα όρια αιγιαλού και παραλίας όπως τα καθόρισε η αρμόδια Επιτροπή, αποφασίζουμε:

1. Επικυρώνουμε την από 2η Απριλίου 2004 έκθεση της Επιτροπής καθορισμού των ορίων του αιγιαλού και παραλίας και θέσεων αμμοληψίας, καθώς και το από Απρίλιο 2004 τοπογραφικό και υψομετρικό διάγραμμα που συντάχθηκε από το Αγρ. Τοπογράφο Μηχανικό Γιάννη Αλφρέδου Σχινά, ελέγχθηκε από τον Τοπογράφο Μηχανικό του Δήμου Μοιρών Ορφανό Νικόλαο και θεωρήθηκε την 22.4.2004 από τον Προϊστάμενο της Τ.Υ.Δ.Κ. Λασιθιωτάκη ΜΙχαήλ στο οποίο αποτυπώνεται με κόκκινη συνεχή πολυγωνική γραμμή η οριογραμμή του αιγιαλού, με κίτρινη

συνεχή πολυγωνική γραμμή η οριογραμμή της παραλίας.

2. Η παρούσα απόφαση μαζί με την έκθεση και το διάγραμμα, που προαναφέραμε να δημοσιευθούν στην Εφημερίδα της Κυβερνήσεως.

Ηράκλειο, 13 Σεπτεμβρίου 2004

Ο Γενικός Γραμματέας Περιφέρειας
ΣΕΡΑΦΕΙΜ ΤΣΟΚΑΣ

ΕΚΘΕΣΗ
Επιτροπής καθορισμού ορίων αιγιαλού-παραλίας
Ν. Ηρακλείου.

Θέση: Περιοχή δυτικά του οικισμού «Καλοί Λιμένες» του Δήμου Μοιρών Ν. Ηρακλείου.

Στο Ηράκλειο σήμερα 2.4.2004 οι παρακάτω:

1. Δασκαλογιαννάκη Γεωργία, Προϊσταμένη της Κτηματικής Υπηρεσίας Ηρακλείου, ως Πρόεδρος.
2. Ψιμάρνη Κων/να, Τοπογράφος Μηχανικός στην Κτηματική Υπηρεσία Ηρακλείου.
3. Φρονιμάκης Εμμανουήλ, νόμιμος αναπληρωτής του Λιμενάρχη Κεντρικού Λιμεναρχείου Ηρακλείου, κωλυομένου του Λιμενάρχη.
4. Βρέζας Βασίλειος, Διευθυντής Διεύθυνσης Πολεοδομίας Νομαρχιακής Αυτοδιοίκησης Ηρακλείου.
5. Καρασάββα Ευλαμπία, νόμιμη αναπληρώτρια της Διευθύντριας Δ/νσης ΠΕΧΩ της Γενικής Γραμματείας της Περιφέρειας, ως Μέλη

αποτελέσαμε την επιτροπή καθορισμού αιγιαλού και παραλίας που προβλέπει το άρθρο 3 του Νόμου υπ' αριθ. 2971 «Αιγιαλός, παραλία και άλλες διατάξεις» και που συγκροτήθηκε με την υπ' αριθ. 1513/29.3.2002 απόφαση Προϊσταμένης της Οικονομικής Επιθεώρησης Κρήτης, στην οποία μεταβιβάστηκε η αρμοδιότητα με την υπ' αριθ. 1115093/1378/Α0006/17.12.2001 απόφαση του Υφυπουργού Οικονομικών (Φ.Ε.Κ. 1720/21.12.2001 Β).

Αφού έλαβε υπόψη

Ι. Την από 11.3.2004 αίτηση του Δήμου Μοιρών, για καθορισμό των οριογραμμών αιγιαλού και παραλίας στην Περιοχή δυτικά του οικισμού «Καλοί Λιμένες» του Δήμου Μοιρών Ν. Ηρακλείου.

ΙΙ. Το Από Απρίλιο 2004 τοπογραφικό και υψομετρικό διάγραμμα σε κλίμακα 1:500 του Αγρονόμου Τοπογράφου Μηχανικού Αλφρέδου-Σχινά που ελέγχθηκε από τον Τοπογράφο μηχανικό του Δήμου Μοιρών Ν. Ηρακλείου Ορφανό Νικόλαο και θεωρήθηκε την 22.4.2004 από τον Προϊστάμενο της Τ.Υ.Δ.Κ. Λασιθιωτάκη Μιχάλη, όπου αποτυπώνεται η υπό καθορισμό περιοχή δυτικά του οικισμού «Καλοί Λιμένες» Δήμου Μοιρών Ν. Ηρακλείου και συγκεκριμένα ανατολικά του ήδη καθορισμένου αιγιαλού με την αρ. Πρ.7805/24.3.1969 απόφαση Νομάρχη Ηρακλείου (Φ.Ε.Κ. 83/22.4.1970 τ.Δ').

ΙΙΙ. α) Τις διατάξεις του Ν. 2971/2001 «Αιγιαλός, παραλία και άλλες διατάξεις»

β) Το υπ' αριθμ. 1008244/857/Β0010/ΠΟΛ1097/11.5.2002 έγγραφο του Υπουργείου Οικονομικών.

γ) Την υπ' αριθ. 252/2002 γνωμοδότηση του Νομικού Συμβουλίου του Κράτους.

IV. Την αυτοψία που πραγματοποιήθηκε στις 2 Απριλίου 2004.

V. Τα στοιχεία καθορισμού αιγιαλού και παραλίας που προβλέπονται από το άρθρο 9 του νόμου 2971/2001 και ειδικότερα:

Α. Τη γεωμορφολογία του εδάφους για την οποία αναλυτικά αναφέρεται ότι:

1. Η μορφολογία της ακτής συνίσταται από:
Βραχώδη πρανή με απότομες κλίσεις και στο τμήμα Α9-Α10-Α11 πρανή με αρνητικές κλίσεις και σπηλαιώσεις.
2. Της ακτής συνέχονται εκτάσεις:
Λοφώδεις με έδαφος ημιβραχώδες
3. Το φυσικό όριο βλάστησης συνίσταται από:
Θαμνώδη φυσική βλάστηση.

Β. Το γεγονός ότι στην περιοχή δεν εντοπίστηκαν παράκτιοι φυσικοί πόροι.

Γ. Τα πορίσματα από την εκτίμηση των μετεωρολογικών στοιχείων της περιοχής, ήτοι το γεγονός ότι η περιοχή προσβάλλεται από ισχυρούς ανέμους κυρίως από Ν και Δ διευθύνσεις.

Δ. Τον τομέα ανάπτυξης κυματισμού σε σχέση με το μέτωπο της ακτής, ότι δηλαδή πρόκειται για ακτή με μεγάλο ανάπτυγμα πελάγους .

Ε. Την ύπαρξη μη νόμιμων τεχνικών έργων (δρόμος, μώλος) στην περιοχή.

ΣΤ. Τη μη ύπαρξη εγκεκριμένων χωροταξικών κατευθύνσεων και χρήσεων γης που επηρεάζουν την παράκτια ζώνη.

Ζ. Δεν υπάρχουν καταγεγραμμένα δημόσια κτήματα σε άμεση γειτνίαση με την παράκτια ζώνη.

Η. Το ότι δεν υφίσταται Κτηματολόγιο.

Θ. Βάσει της Κ.Υ.Α.33318/3028/28.12.1998 (ΦΕΚ 1289/28.12.1998) «Καθορισμός μέτρων και διαδικασιών για τη διατήρηση των φυσικών οικοτόπων (ενδιαιτημάτων) καθώς και της άγριας πανίδας και χλωρίδας και το με αρ. Πρ.οικ. 125890/1505/17.4.2003 έγγραφο του Τμήματος Διαχείρισης Φυσικού Περιβάλλοντος του ΥΠΕΧΩΔΕ με το οποίο εστάλησαν επικαιρωποιημένα στοιχεία για τις περιοχές του δικτύου NATURA 2000 στη Νομαρχιακή Αυτοδιοίκηση Ηρακλείου στην εν λόγω περιοχή υπάρχουν ευπαθή οικοσυστήματα και είναι τμήμα προστατευμένης περιοχής.

Αποφαίνεται ομόφωνα

1. Καθορίζει επί του παραπάνω τοπογραφικού διαγράμματος:
α) Την οριογραμμή αιγιαλού από την κορυφή Α1 εως Α16.
β)Την οριογραμμή παραλίας από την κορυφή Π1 εως Π16.

Ο καθορισμός της δεκάμετρης ζώνης παραλίας κρίνεται απαραίτητος γιατί δεν εξυπηρετείται ο σκοπός της παραγράφου 2 του άρθρου 1 του Ν. 2971/2001.


Οι κορυφές των οριογραμμών αιγιαλού και παραλίας έχουν ορθογώνιες συντεταγμένες εξαρτημένες από τριγωνομετρικό δίκτυο της χώρας.

2. Αποφαίνεται ότι δεν υφίσταται παλαιός αιγιαλός.
3. Δεν εξαιρούνται τα κτίσματα που βρίσκονται στη ζώνη παραλίας.

Η Επιτροπή

Η Πρόεδρος
ΓΕΩΡΓΙΑ ΔΑΣΚΑΛΟΓΙΑΝΝΑΚΗ

Τα Μέλη
ΚΩΝ/ΝΑ ΨΙΜΑΡΝΗ
ΕΜΜΑΝΟΥΗΛ ΦΡΟΝΙΜΑΚΗΣ
ΒΑΣΙΛΕΙΟΣ ΒΡΕΖΑΣ
ΕΥΛΑΜΠΙΑ ΚΑΡΑΣΑΒΒΑ

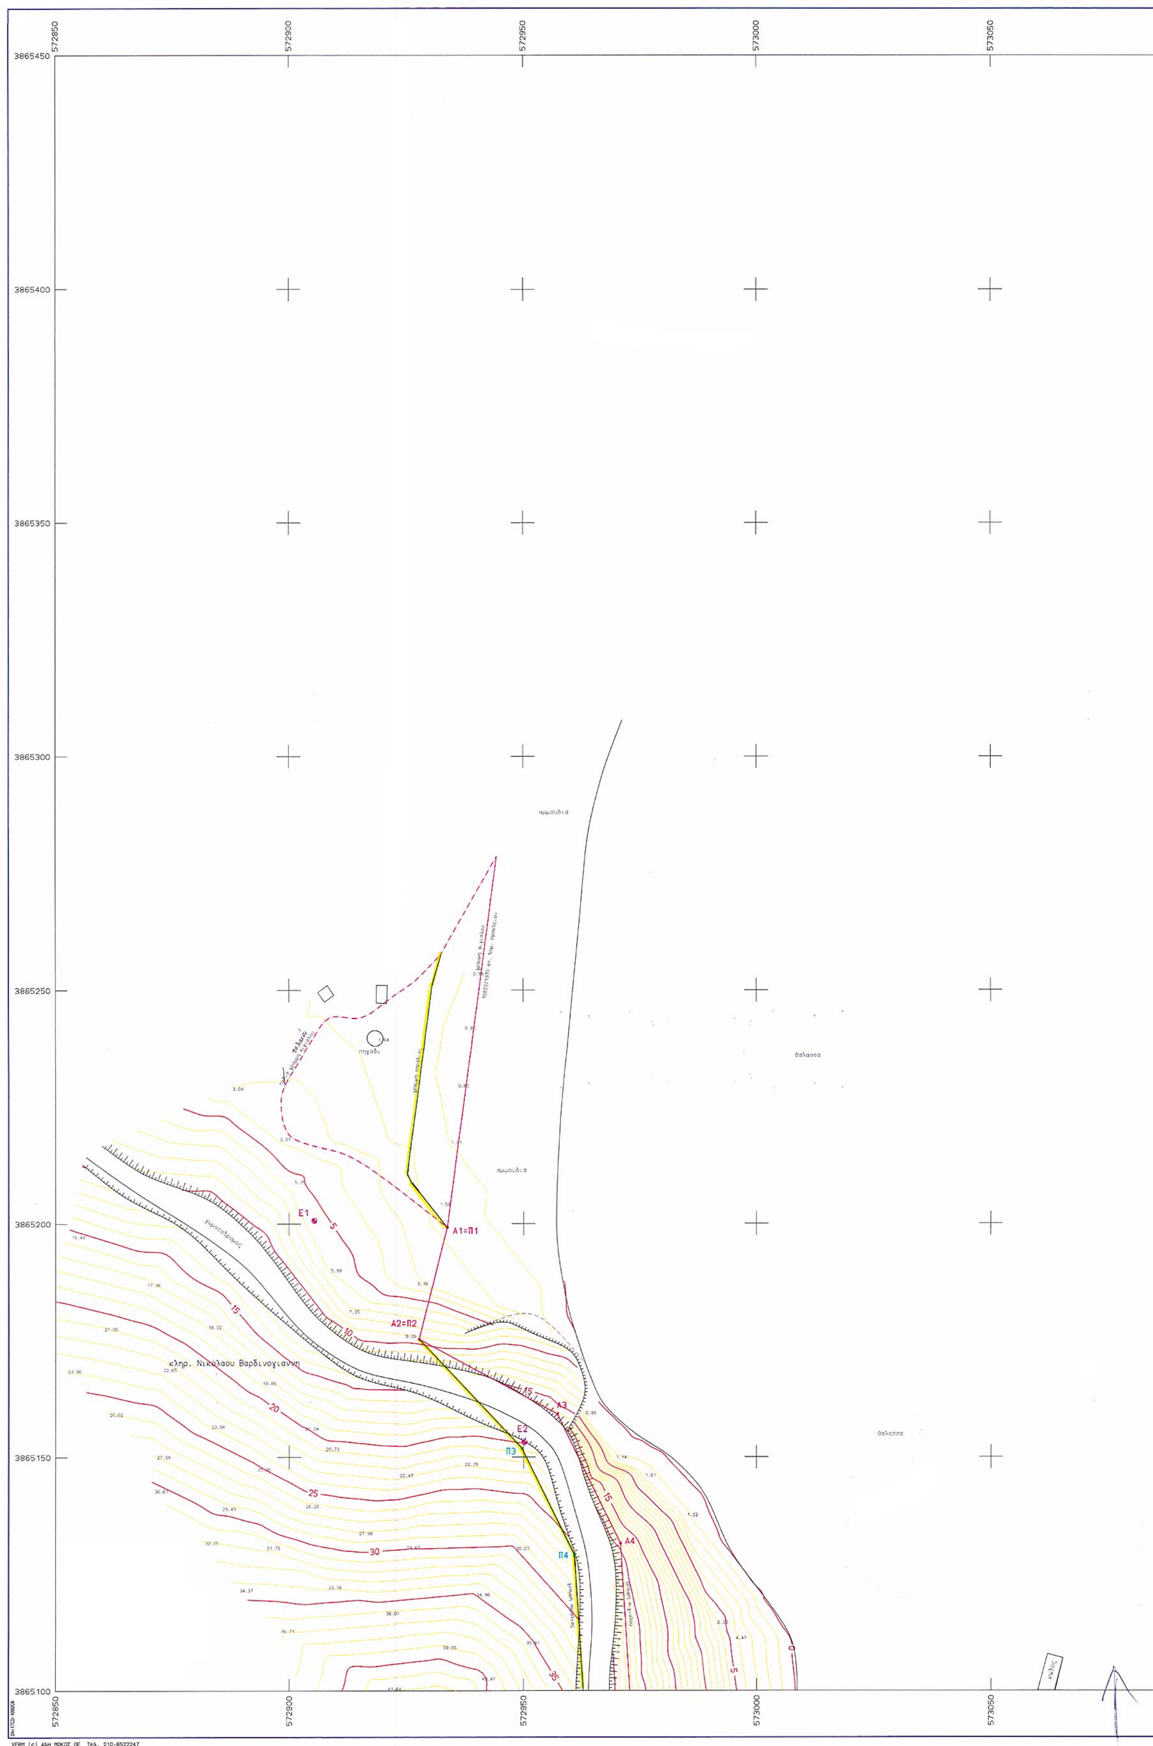

572850
572900
572950
573000
573050
3865450
3865400
3865350
3865300
3865250
3865200
3865150
3865100
αμμουδια
θαλασσα
πηγαδι
A1=Π1
A2=Π2
A3
A4
E1
E2
Π3
Π4
κληρ. Νικολαου Βαρδινογιαννη
5
10
15
20
25
30
35
VERM (c) ΑΔΗ ΜΩΚΟΣ ΟΕ Τηλ. 210-6522247

573100 573150 573200

3865450 3865400 3865350 3865300 3865250 3865200 3865150 3865100

Σ6

ΑΡΧΕΙΟ: AIGTELOS.FPL

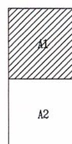

ΥΠΟΜΝΗΜΑ

- Στάση
- Σταθερό σημείο προσδιορισμού γραμμών αιγιαλού
- Βράχος
- Κορυφή αιγιαλού & παραλίας

Τριγωνομετρική Εξάρτηση: Συντεταγμένες στο σύστημα ΕΓΣΑ 87

Μεγαλονήσι	χ=572999,663	ψ=3864540,854	Η: 62,19
Κέρκιλος	χ=575142,047	ψ=3867373,119	Η=376,20
Μαύρη Κεφάλα	χ=580734,910	ψ=3867106,870	Η=439,05

Υψομετρική αφετηρία : Βάθρο τριγωνομετρικού Μεγαλονήσι (ύψος βάθρου 1.10)
Χρονολογία αποτύπωσης : Μάρτιος 2004

ΠΙΝΑΚΕΣ ΣΥΝΤΕΤΑΓΜΕΝΩΝ & ΕΞΑΣΦΑΛΙΣΕΩΝ

ΣΤΑΘΕΡΑ ΣΗΜΕΙΑ ΕΞΑΡΤΗΣΗΣ

αριθμός	χ	ψ
Ε 1	572905,38	3865200,64
Ε 2	572950,12	3865153,17
Ε 3	572971,62	3865091,20
Ε 4	572987,22	3865028,13
Ε 5	573048,83	3865036,28
Ε 6	573096,43	3865029,80
Ε 7	573111,31	3864997,70
Ε 8	573103,56	3864958,46
Ε 9	573110,97	3864920,45
Ε10	573064,98	3864907,23
Ε11	573032,82	3864880,32
Ε12	572981,53	3864886,88

ΣΗΜΕΙΑ ΓΡΑΜΜΗΣ ΑΙΓΙΑΛΟΥ			ΣΗΜΕΙΑ ΓΡΑΜΜΗΣ ΠΑΡΑΛΙΑΣ		
αριθμός	χ	ψ	αριθμός	χ	ψ
Α 1	572933,75	3865199,20	Π 1	572933,75	3865199,20
Α 2	572927,70	3865175,25	Π 2	572927,70	3865175,25
Α 3	572957,23	3865159,14	Π 3	572949,64	3865151,89
Α 4	572970,75	3865131,50	Π 4	572960,90	3865128,89
Α 5	572973,32	3865091,04	Π 5	572963,44	3865088,80
Α 6	572989,80	3865049,87	Π 6	572982,39	3865041,48
Α 7	573011,00	3865044,30	Π 7	573009,72	3865034,30
Α 8	573037,82	3865044,36	Π 8	573038,04	3865034,36
Α 9	573117,15	3865047,70	Π 9	573099,94	3865036,97
Α10	573090,00	3864997,70	Π10	573079,24	3864998,84
Α11	573101,57	3864958,31	Π11	573091,91	3864955,69
Α12	573110,97	3864920,45	Π12	573099,39	3864925,61
Α13	573068,87	3864898,02	Π13	573064,10	3864906,81
Α14	573034,08	3864878,77	Π14	573027,52	3864886,56
Α15	573010,20	3864849,00	Π15	573005,59	3864859,23
Α16	572955,25	3864851,60	Π16	572955,72	3864861.59

ΕΞΑΣΦΑΛΙΣΕΙΣ ΚΟΡΥΦΩΝ ΓΡΑΜΜΗΣ ΑΙΓΙΑΛΟΥ ΑΠΟ ΣΤΑΘΕΡΑ ΣΗΜΕΙΑ

κορυφή	σταθερό-απόσταση	σταθερό-απόσταση
Α 1	Ε 1 - 28,41	Ε 2 - 48,86
Α 2	Ε 1 - 33,81	Ε 2 - 31,47
Α 3	Ε 1 - 66,41	Ε 2 - 9,28
Α 4	Ε 2 - 29,91	Ε 3 - 40,31
Α 5	Ε 3 - 1,70	Ε 4 - 64,42
Α 6	Ε 3 - 45,15	Ε 4 - 21,89
Α 7	Ε 4 - 28,76	Ε 5 - 38,67
Α 8	Ε 4 - 53,14	Ε 5 - 13,65
Α 9	Ε 5 - 69,27	Ε 6 - 27,38
Α10	Ε 6 - 32,73	Ε 7 - 21,31
Α11	Ε 8 - 2,00	Ε 9 - 39,00
Α12	Ε 8 - 38,72	Ε 9 - 0,00
Α13	Ε10 - 10,00	Ε11 - 40,17
Α14	Ε10 - 42,01	Ε11 - 2,00
Α15	Ε11 - 38,63	Ε12 - 47,51
Α16	Ε11 - 82,71	Ε12 - 44,00

ΕΘΝΙΚΟ ΤΥΠΟΓΡΑΦΕΙΟ
Για τεχνικούς λόγους στο σχεδιάγραμμα έγινε σμίκρυνση κατά ποσοστό 31 %

ΥΠΟΜΝΗΜΑ ΕΠΙΤΡΟΠΗΣ ΚΑΘΟΡΙΣΜΟΥ
ΓΡΑΜΜΗΣ ΑΙΓΙΑΛΟΥ - ΠΑΡΑΛΙΑΣ

Το παρόν τοπογραφικό διάγραμμα συνοδεύει την από 02 Απριλίου 2004 έκθεση της κατά το άρθρο 3 του Ν.2971/2001 (ΦΕΚ 285Α/19.12.2001) επιτροπής καθορισμού των ορίων αιγιαλού και παραλίας.
Οι οριογραμμές αιγιαλού και παραλίας ορίζονται ως εξής:
κορυφές αιγιαλού από Α1 ... Α16
κορυφές παραλίας από Π1 ... Π16
με συντεταγμένες οι οποίες φαίνονται στους παραπάνω πίνακες (κρατικό δίκτυο σε προβολικό σύστημα ΕΓΣΑ). Η εξασφάλιση των κορυφών των γραμμών αιγιαλού και παραλίας έγινε με ίδρυση των σταθερών σημείων Ε1 ... Ε12, των οποίων οι συντεταγμένες φαίνονται σε πίνακα. Επίσης σε αντίστοιχο πίνακα αναγράφονται οι αποστάσεις των κορυφών αιγιαλού απο τα σταθερά σημεία.

Ηράκλειο 02 Απριλίου 2004

Η πρόεδρος
Δασκαλογιαννάκη Γεωργία

τα μέλη
1. Ψιμάρνη Κων/να
2. Βρέζας βασίλειος
3. ~~Τσουκαλά Αικατερίνη~~ Καραθάββα Θ.Κ...
4. Φρονιμάκης Εμμανουήλ

Ηράκλειο, 22/04/2004
-ο επιβλέπων

~~Ορφανός~~ Νικόλαος
Τοπογράφος Μηχ/κός
Δήμου Μοιρών

ΕΛΛΗΝΙΚΗ ΔΗΜΟΚΡΑΤΙΑ ΠΕΡΙΦΕΡΕΙΑ ΚΡΗΤΗΣ

ΘΕΩΡΗΘΗΚΕ
Ηράκλειο 22/04/04
Ο Προϊστάμενος Τ.Υ.Δ.Κ.
...ΑΚΗΣ ΜΙΧ.

ΕΝΔΙΑΦΕΡΟΜΕΝΟΣ ΔΗΜΟΣ ΜΟΙΡΩΝ

ΚΑΘΟΡΙΣΜΟΣ ΟΡΙΩΝ
ΑΙΓΙΑΛΟΥ - ΠΑΡΑΛΙΑΣ

Α1
Α2


ΚΛΙΜΑΚΑ
1:500
ΙΣΟΔΙΑΣΤΑΣΗ:1.00


ΤΟΠΟΓΡΑΦΙΚΟ ΔΙΑΓΡΑΜΜΑ

ΣΥΜΒΟΥΛΟΣ:
ΣΧΙΝΑΣ ΓΙΑΝΝΗΣ

ΓΙΑΝΝΗΣ ΑΛΦΡΕΔΟΥ ΣΧΙΝΑΣ
ΑΓΡ. ΤΟΠΟΓΡΑΦΟΣ ΜΗΧΑΝΙΚΟΣ Ε.Μ.Π.
Α.Φ.Μ. ... - Δ.Ο.Υ. ΗΡΑΚΛΕΙΟΥ

ΑΡ. ΣΧΕΔΙΟΥ
Α1
ΗΜΕΡΟΜΗΝΙΑ
... ΑΠΡ. 2004

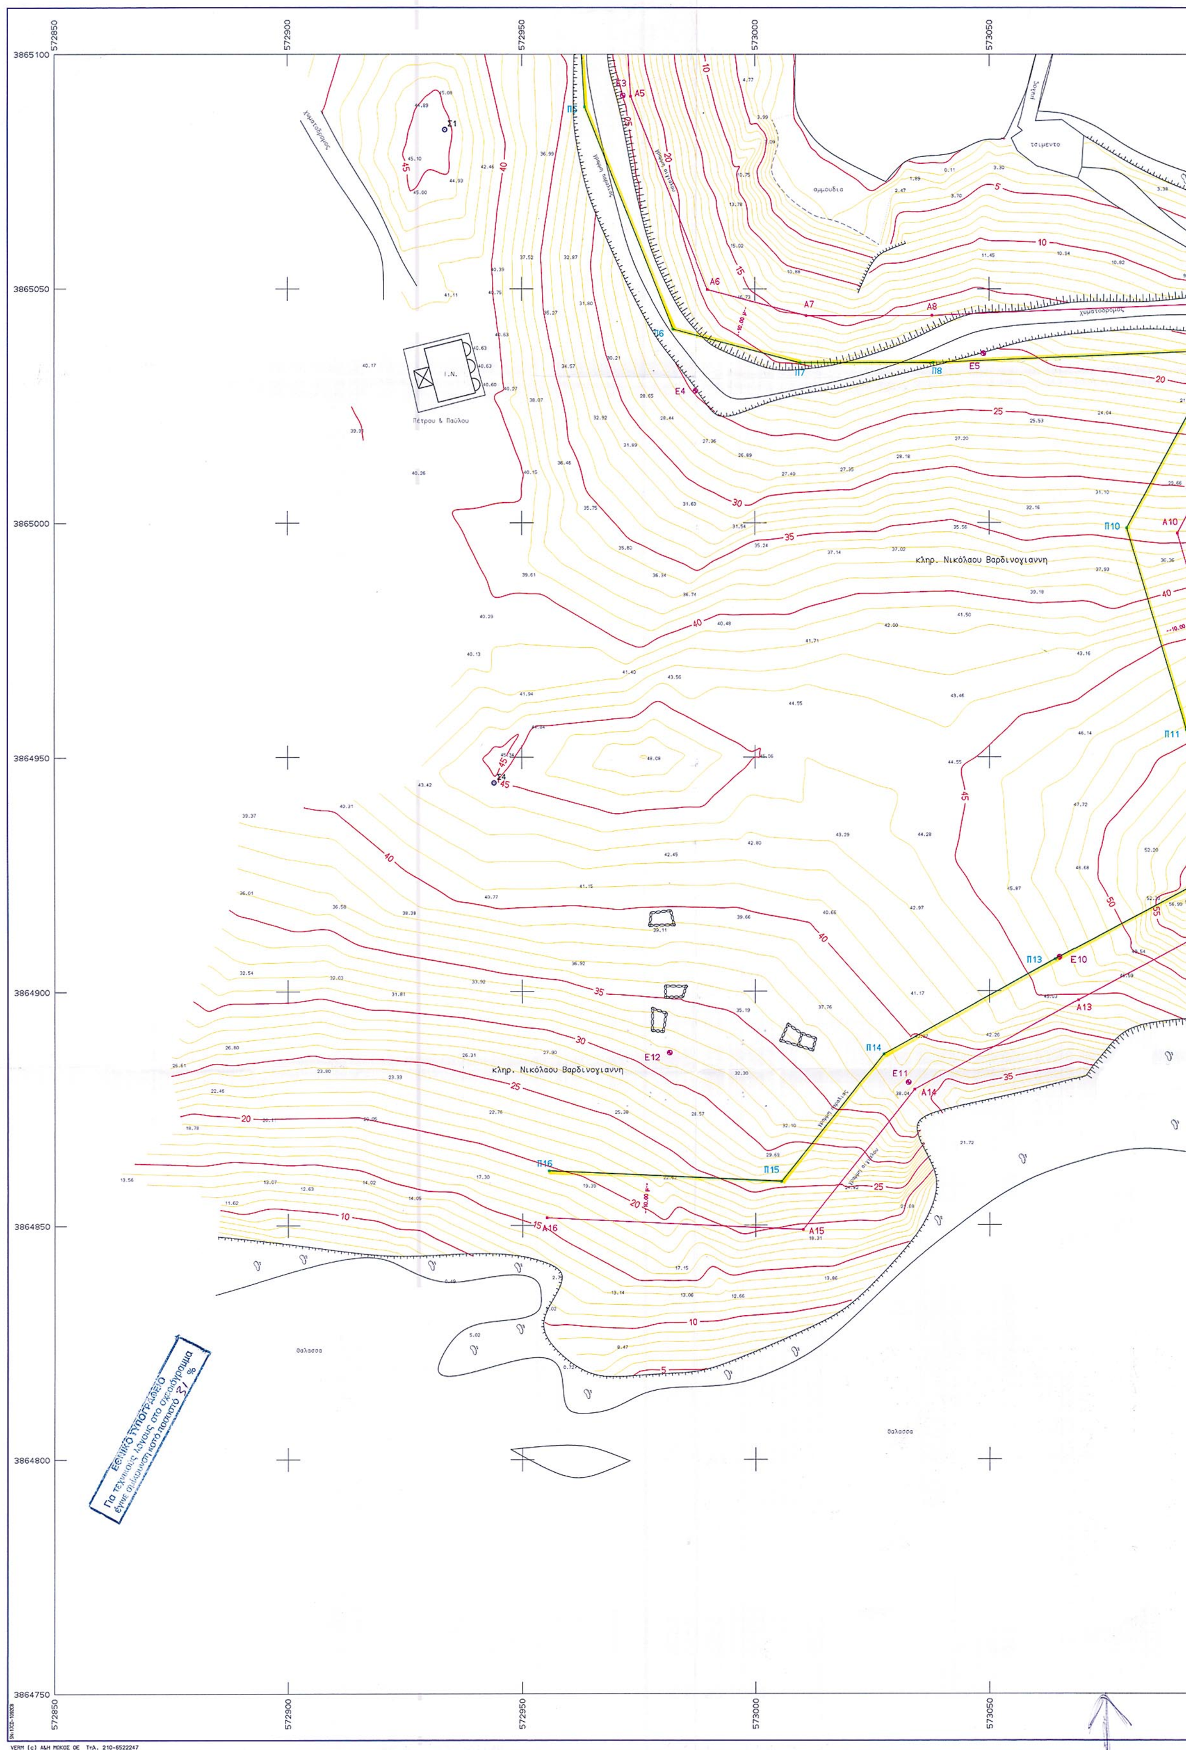
572850
572900
572950
573000
573050
3865100
3865050
3865000
3864950
3864900
3864850
3864800
3864750
I.N.
Πέτρου & Παύλου
κληρ. Νικόλαου Βαρδινογιαννη
κληρ. Νικόλαου Βαρδινογιαννη
θάλασσα
θάλασσα
τσιμεντο
αμμουδια
Π6
Π7
Π8
Π10
Π11
Π13
Π14
Π15
Π16
Α5
Α6
Α7
Α8
Α10
Α13
Α14
Α15
Α16
Ε4
Ε5
Ε10
Ε11
Ε12
ΕΘΝΙΚΟ ΤΥΠΟΓΡΑΦΕΙΟ
Για τεχνικούς λόγους στο σχεδιάγραμμα
έγινε σμίκρυνση κατά ποσοστό 31 %
VERM (c) Α&Μ ΜΟΚΟΣ ΟΕ Τηλ. 210-6522247

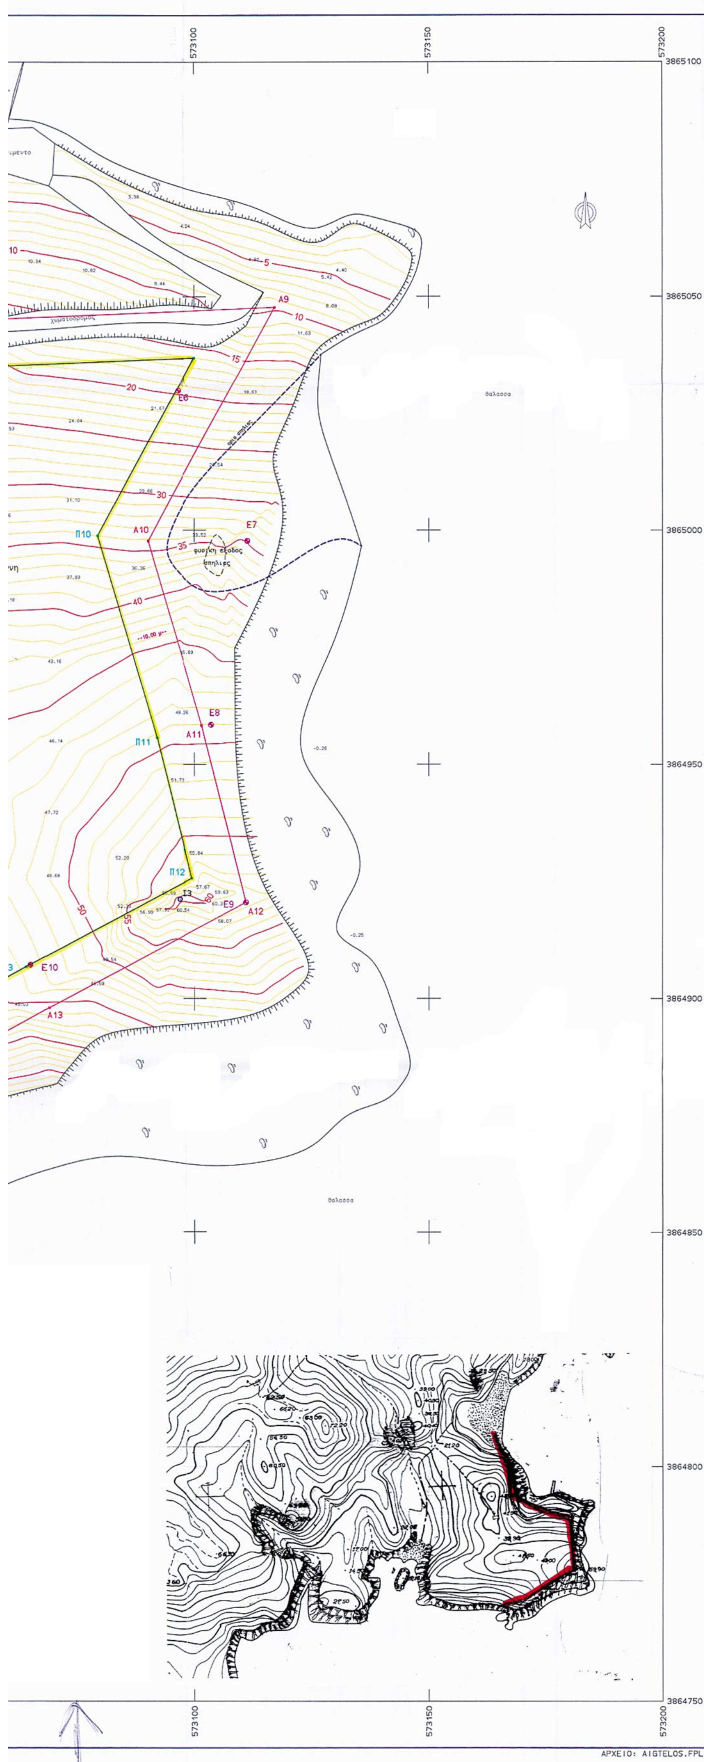

A1

A2

ΥΠΟΜΝΗΜΑ

- ○ Στάση
- ⊛ Σταθερό σημείο προσδιορισμού γραμμών αιγιαλού
- Βράχος
- • Κορυφή αιγιαλού & παραλίας

Τριγωνομετρική Εξάρτηση: Συντεταγμένες στο σύστημα ΕΓΣΑ 87

Μεγαλονήσι	χ=572999,663	ψ=3864540,854	Η= 62,19
Κέρκιλος	χ=575142,047	ψ=3867373,119	Η=376,20
Μαύρη Κεφάλα	χ=580734,910	ψ=3867106,870	Η=439,05

Υψομετρική αφετηρία : Βάθρο τριγωνομετρικού Μεγαλονήσι (ύψος βάθρου 1.10)

Χρονολογία αποτύπωσης : Μάρτιος 2004

ΠΙΝΑΚΕΣ ΣΥΝΤΕΤΑΓΜΕΝΩΝ & ΕΞΑΣΦΑΛΙΣΕΩΝ

ΣΤΑΘΕΡΑ ΣΗΜΕΙΑ ΕΞΑΡΤΗΣΗΣ

αριθμός	χ	ψ
Ε 1	572905,38	3865200,64
Ε 2	572950,12	3865153,17
Ε 3	572971,62	3865091,20
Ε 4	572987,22	3865028,13
Ε 5	573048,83	3865036,28
Ε 6	573096,43	3865029,80
Ε 7	573111,31	3864997,70
Ε 8	573103,56	3864958,46
Ε 9	573110,97	3864920,45
Ε10	573064,98	3864907,23
Ε11	573032,82	3864880,32
Ε12	572981,53	3864886,88

ΣΗΜΕΙΑ ΓΡΑΜΜΗΣ ΑΙΓΙΑΛΟΥ			ΣΗΜΕΙΑ ΓΡΑΜΜΗΣ ΠΑΡΑΛΙΑΣ		
αριθμός	χ	ψ	αριθμός	χ	ψ
Α 1	572933,75	3865199,20	Π 1	572933,75	3865199,20
Α 2	572927,70	3865175,25	Π 2	572927,70	3865175,25
Α 3	572957,23	3865159,14	Π 3	572949,64	3865151,89
Α 4	572970,75	3865131,50	Π 4	572960,90	3865128,89
Α 5	572973,32	3865091,04	Π 5	572963,44	3865088,80
Α 6	572989,80	3865049,87	Π 6	572982,39	3865041,48
Α 7	573011,00	3865044,30	Π 7	573009,72	3865034,30
Α 8	573037,82	3865044,36	Π 8	573038,04	3865034,36
Α 9	573117,15	3865047,70	Π 9	573099,94	3865036,97
Α10	573090,00	3864997,70	Π10	573079,24	3864998,84
Α11	573101,57	3864958,31	Π11	573091,91	3864955,69
Α12	573110,97	3864920,45	Π12	573099,39	3864925,61
Α13	573068,87	3864898,02	Π13	573064,10	3864906,81
Α14	573034,08	3864878,77	Π14	573027,52	3864886,56
Α15	573010,20	3864849,00	Π15	573005,59	3864859,23
Α16	572955,25	3864851,60	Π16	572955,72	3864861.59

ΕΞΑΣΦΑΛΙΣΕΙΣ ΚΟΡΥΦΩΝ ΓΡΑΜΜΗΣ ΑΙΓΙΑΛΛΟΥ ΑΠΟ ΣΤΑΘΕΡΑ ΣΗΜΕΙΑ

κορυφή	σταθερό-απόσταση	σταθερό-απόσταση
Α 1	Ε 1 - 28,41	Ε 2 - 48,86
Α 2	Ε 1 - 33,81	Ε 2 - 31,47
Α 3	Ε 1 - 66,41	Ε 2 - 9,28
Α 4	Ε 2 - 29,91	Ε 3 - 40,31
Α 5	Ε 3 - 1,70	Ε 4 - 64,42
Α 6	Ε 3 - 45,15	Ε 4 - 21,89
Α 7	Ε 4 - 28,76	Ε 5 - 38,67
Α 8	Ε 4 - 53,14	Ε 5 - 13,65
Α 9	Ε 5 - 69,27	Ε 6 - 27,38
Α10	Ε 6 - 32,73	Ε 7 - 21,31
Α11	Ε 8 - 2,00	Ε 9 - 39,00
Α12	Ε 8 - 38,72	Ε 9 - 0,00
Α13	Ε10 - 10,00	Ε11 - 40,17
Α14	Ε10 - 42,01	Ε11 - 2,00
Α15	Ε11 - 38,63	Ε12 - 47,51
Α16	Ε11 - 82,71	Ε12 - 44,00

ΥΠΟΜΝΗΜΑ ΕΠΙΤΡΟΠΗΣ ΚΑΘΟΡΙΣΜΟΥ ΓΡΑΜΜΗΣ ΑΙΓΙΑΛΟΥ - ΠΑΡΑΛΙΑΣ

Το παρόν τοπογραφικό διάγραμμα συνοδεύει την από 02 Απριλίου 2004 έκθεση της κατά το άρθρο 3 του Ν.2971/2001 (ΦΕΚ 285Α/19.12.2001) επιτροπής καθορισμού των ορίων αιγιαλού και παραλίας.

Οι οριογραμμές αιγιαλού και παραλίας ορίζονται ως εξής:

κορυφές αιγιαλού από Α1 ... Α16

κορυφές παραλίας από Π1 ... Π16

με συντεταγμένες οι οποίες φαίνονται στους παραπάνω πίνακες (κρατικό δίκτυο σε προβολικό σύστημα ΕΓΣΑ). Η εξασφάλιση των κορυφών των γραμμών αιγιαλού και παραλίας έγινε με ίδρυση των σταθερών σημείων Ε1 ... Ε12, των οποίων οι συντεταγμένες φαίνονται σε πίνακα. Επίσης σε αντίστοιχο πίνακα αναγράφονται οι αποστάσεις των κορυφών αιγιαλού απο τα σταθερά σημεία.

Ηράκλειο 02 Απριλίου 2004

Η πρόεδρος
Δασκαλογιαννάκη Γεωργία

τα μέλη
1. Ψιμάρνη Κων/να
2. Βρέζας βασίλειος
3. ~~Τσουκαλά Αικατερίνη~~ Καρασάββα Ευγενία
4. Φρονιμάκης Εμμανουήλ

Ηράκλειο 22/04/2004
-ο επιβλέπων
Ορφανός Νικόλαος
Τοπογράφος Μηχ/κός
Δήμου Μοιρών

ΕΛΛΗΝΙΚΗ ΔΗΜΟΚΡΑΤΙΑ
ΠΕΡΙΦΕΡΕΙΑ ΚΡΗΤΗΣ

ΘΕΩΡΗΘΗΚΕ
Ηράκλειο 22/04/04
Ο Προϊστάμενος Τ.Υ.Δ.Κ.
ΛΑΣΗΘΙΩΤΑΚΗΣ ΜΙΧ.

ΕΝΔΙΑΦΕΡΟΜΕΝΟΣ ΔΗΜΟΣ ΜΟΙΡΩΝ

ΚΑΘΟΡΙΣΜΟΣ ΟΡΙΩΝ
ΑΙΓΙΑΛΟΥ - ΠΑΡΑΛΙΑΣ

A1

A2

ΚΛΙΜΑΚΑ 1:500

ΙΣΟΔΙΑΣΤΑΣΗ: 1.00

ΤΟΠΟΓΡΑΦΙΚΟ ΔΙΑΓΡΑΜΜΑ

ΣΥΜΒΟΥΛΟΣ:
ΣΧΙΝΑΣ ΓΙΑΝΝΗΣ

ΓΙΑΝΝΗΣ ΑΛΦΡΕΔΟΥ ΣΧΙΝΑΣ
ΑΓΡ. ΤΟΠΟΓΡΑΦΟΣ ΜΗΧ/ΚΟΣ Ε.Μ.Π.
ΑΡ. ΜΗΤΡΩΟΥ Τ.Ε.Ε. 52113
ΗΡΑΚΛΕΙΟ - ΚΡΗΤΗΣ
Α.Φ.Μ. 029401524 - Β' Δ.Ο.Υ. ΗΡΑΚΛΕΙΟΥ

ΑΡ. ΣΧΕΔΙΟΥ
Α2

ΗΜΕΡΟΜΗΝΙΑ
ΑΠΡ. 2004

Αριθ. 1747 (2)

Τροποποίηση ρυμοτομικού σχεδίου οικισμού Λουτροτόπου Δ. Αράχθου Ν. Άρτας στα Ο.Τ. 6 και 11.

Ο ΝΟΜΑΡΧΗΣ ΑΡΤΑΣ

Έχοντας υπόψη:

1. Τις διατάξεις του από 17.7.1923 Ν.Δ. «περί σχεδίων πόλεων και κωμών του Κράτους», όπως τροποποιήθηκε και συμπληρώθηκε μεταγενέστερα.

2. Τις διατάξεις του Ν. 3200/1955 «περί διοικητικής αποκεντρώσεως», όπως τροποποιήθηκαν και συμπληρώθηκαν.

3. Τις διατάξεις του Α.Ν. 314/68, όπως τροποποιήθηκαν και συμπληρώθηκαν με το Ν.Δ. 1018/1971.

4. Το άρθρο 29 του Ν. 3044/2002 (ΦΕΚ 197 Α'/ 27.8.2002).

5. Το εγκεκριμένο ρυμοτομικό σχέδιο οικισμού Λουτροτόπου Δ. Αράχθου.

6. Την υπ' αριθμ. 69/2004 ομόφωνη απόφαση Δ.Σ.Δ. Αράχθου.

7. Την υπ' αριθμ. πρακτικού 3 (θέμα 2ο) της 22.7.2004 ομόφωνη γνωμοδότηση του Συμβουλίου ΧΟΠ Ν. Άρτας, αποφασίζουμε:

Εγκρίνουμε την τροποποίηση του ρυμοτομικού σχεδίου οικισμού Λουτροτόπου Δ. Αράχθου με μετατόπιση της δημοτικής οδού μεταξύ των Ο.Τ. 6 και 11 και καθορισμό εκκλησιαστικού χώρου και χώρου Γηπέδου στο Ο.Τ. 11 και χώρου Δημοτικού Σχολείου και Αθλητικών Εγκαταστάσεων στο Ο.Τ. 6, όπως φαίνονται χρωματισμένα στο τοπογραφικό διάγραμμα της ΤΥΔΚ Ν. Άρτας, που συνοδεύει την παρούσα.

Από τις διατάξεις της απόφασης αυτής δεν προκαλείται δαπάνη σε βάρος του κρατικού προϋπολογισμού και του οικείου Ο.Τ.Α.

Η απόφαση αυτή να δημοσιευθεί στην Εφημερίδα της Κυβερνήσεως.

Άρτα, 17 Ιανουαρίου 2005

Ο Νομάρχης
ΛΑΜΠΡΟΣ ΡΙΖΟΣ

ΣΥΝΤΕΤΑΓΜΕΝΕΣ ΟΡΙΩΝ

ΣΗΜΕΙΟ	X	Y	ΣΗΜΕΙΟ	X	Y	ΣΗΜΕΙΟ	X	Y
5242	-2580.150	1002.910	Α1	-2682.220	1083.942	Α2	-2713.391	1149.177
Α7	-2648.149	1072.383	Α9	-2580.587	943.999	Α10	-2650.089	941.520
Α11	-2678.586	1081.867	Α15	-2677.240	1073.790	Α16	-2661.764	941.196
Α17	-2663.280	1038.850	Α18	-2664.161	1043.903	Α19	-2581.130	903.430
Α20	-2585.160	893.780	Α21	-2660.980	893.110	Α33	-2581.755	1182.826
Α34	-2581.307	1136.726	Α35	-2583.592	1136.780	Α36	-2597.723	1133.196
Α37	-2597.564	1125.898	Α38	-2638.911	1124.996	Α39	-2638.463	1080.287
Α50	-2580.671	1070.267	Α60	-2580.430	1044.680	Α61	-2580.749	1078.465
Α62	-2580.370	1036.560	Α63	-2663.100	1033.830	Α64	-2664.160	1047.720
Α71	-2623.882	1079.564						

ΙΔ:61	ΣΗΜΕΙΑ:10	ΕΜΒΑΔΟ:7395.44 μ²							
Α11	[illegible]	Α2	Α33	Α34	Α35	Α36	Α37	Α38	Α39

ΙΔ:62	ΣΗΜΕΙΑ:8	ΕΜΒΑΔΟ:2823.92 μ²					
Α39	Α38	Α37	Α36	Α35	Α34	Α61	Α71

ΙΔ:111	ΣΗΜΕΙΑ:13	ΕΜΒΑΔΟ:10841.22 μ²									
Α7	Α50	Α60	Α62	5242	Α9	Α10	Α16	Α16	Α16	Α17	Α18
Α15											

ΙΔ:113	ΣΗΜΕΙΑ:6	ΕΜΒΑΔΟ:3931.00 μ²			
Α16	Α10	Α9	Α19	Α20	Α21

ΙΔ:600	ΣΗΜΕΙΑ:7	ΕΜΒΑΔΟ:803.77 μ²				
Α1	Α11	Α71	Α61	Α50	Α7	Α15

ΙΔ:601	ΣΗΜΕΙΑ:5	ΕΜΒΑΔΟ:744.52 μ²		
Α64	Α60	Α62	Α63	Α17

ΟΡΟΙ ΔΟΜΗΣΗΣ Δ.Δ. Λουτροτοπου , Δημος Αραχθου
Οικισμος με εγκεκριμενο ρυμοτομικο σχεδιο
Διαταξεις :
Αρ. 106121/22-5-47 Υπουργ. Ανοικοδ. ΦΕΚ 142/12-7-47
Γ.Ο.Κ 85, Τροποπ. Ν. 2831/2000

Αρτιοτητα:	Τομεας Α	Τομεας Β
Προσωπο:	15.00 μ	8.00 μ
Εμβαδο:	800 μ2	200 μ2
Ποσ. Καλ.:	40%	70%
Σ.Δ.	0.40	1.0

Μεγιστο Υψος : Γ.Ο.Κ 85 , Τροπ. Ν. 2831/2000
Αποσταση Κτιριου Απο ορια : Γ.Ο.Κ 85 , Τροπ. Ν. 2831.2000
Τροποποιησεις:
1) Αποφ. ΤΡ 305/16-1-73 ΦΕΚ 38Δ/12-2-73 Τροπ. σχεδ. ως προς τα Ο.Τ. 6,7,8,11
2) Αποφ. Νομ. Εικ. 4058/31-7-84 ΦΕΚ 520 Δ/12-10-84 ως προς τα Ο.Τ. 5 και 6

ΔΗΜΟΣ ΑΡΑΧΘΟΥ

ΕΘΝΙΚΟ ΤΥΠΟΓΡΑΦΕΙΟ
Για τεχνικούς λόγους στο σχεδιάγραμμα έγινε σμίκρυνση κατά ποσοστό 33 %

ΤΡΟΠΟΠΟΙΗΣΗ ΡΥΜΟΤΟΜΙΚΟΥ ΣΧΕΔΙΟΥ
ΟΙΚΟΔ. ΤΕΤΡΑΓ. 6 , 11
Δ.Δ. ΛΟΥΤΡΟΠΟΥ - ΔΗΜΟΣ ΑΡΑΧΘΟΥ

ΑΡΤΑ 20 ΜΑΙ. 2004

ΚΛΙΜΑΚΑ
1:1000

ΤΟΠΟΓΡΑΦΙΚΟ ΔΙΑΓΡΑΜΜΑ

ΜΕΛΕΤΗΤΗΣ:

ΑΡ. ΣΧΕΔΙΟΥ
1
ΗΜΕΡΟΜΗΝΙΑ

